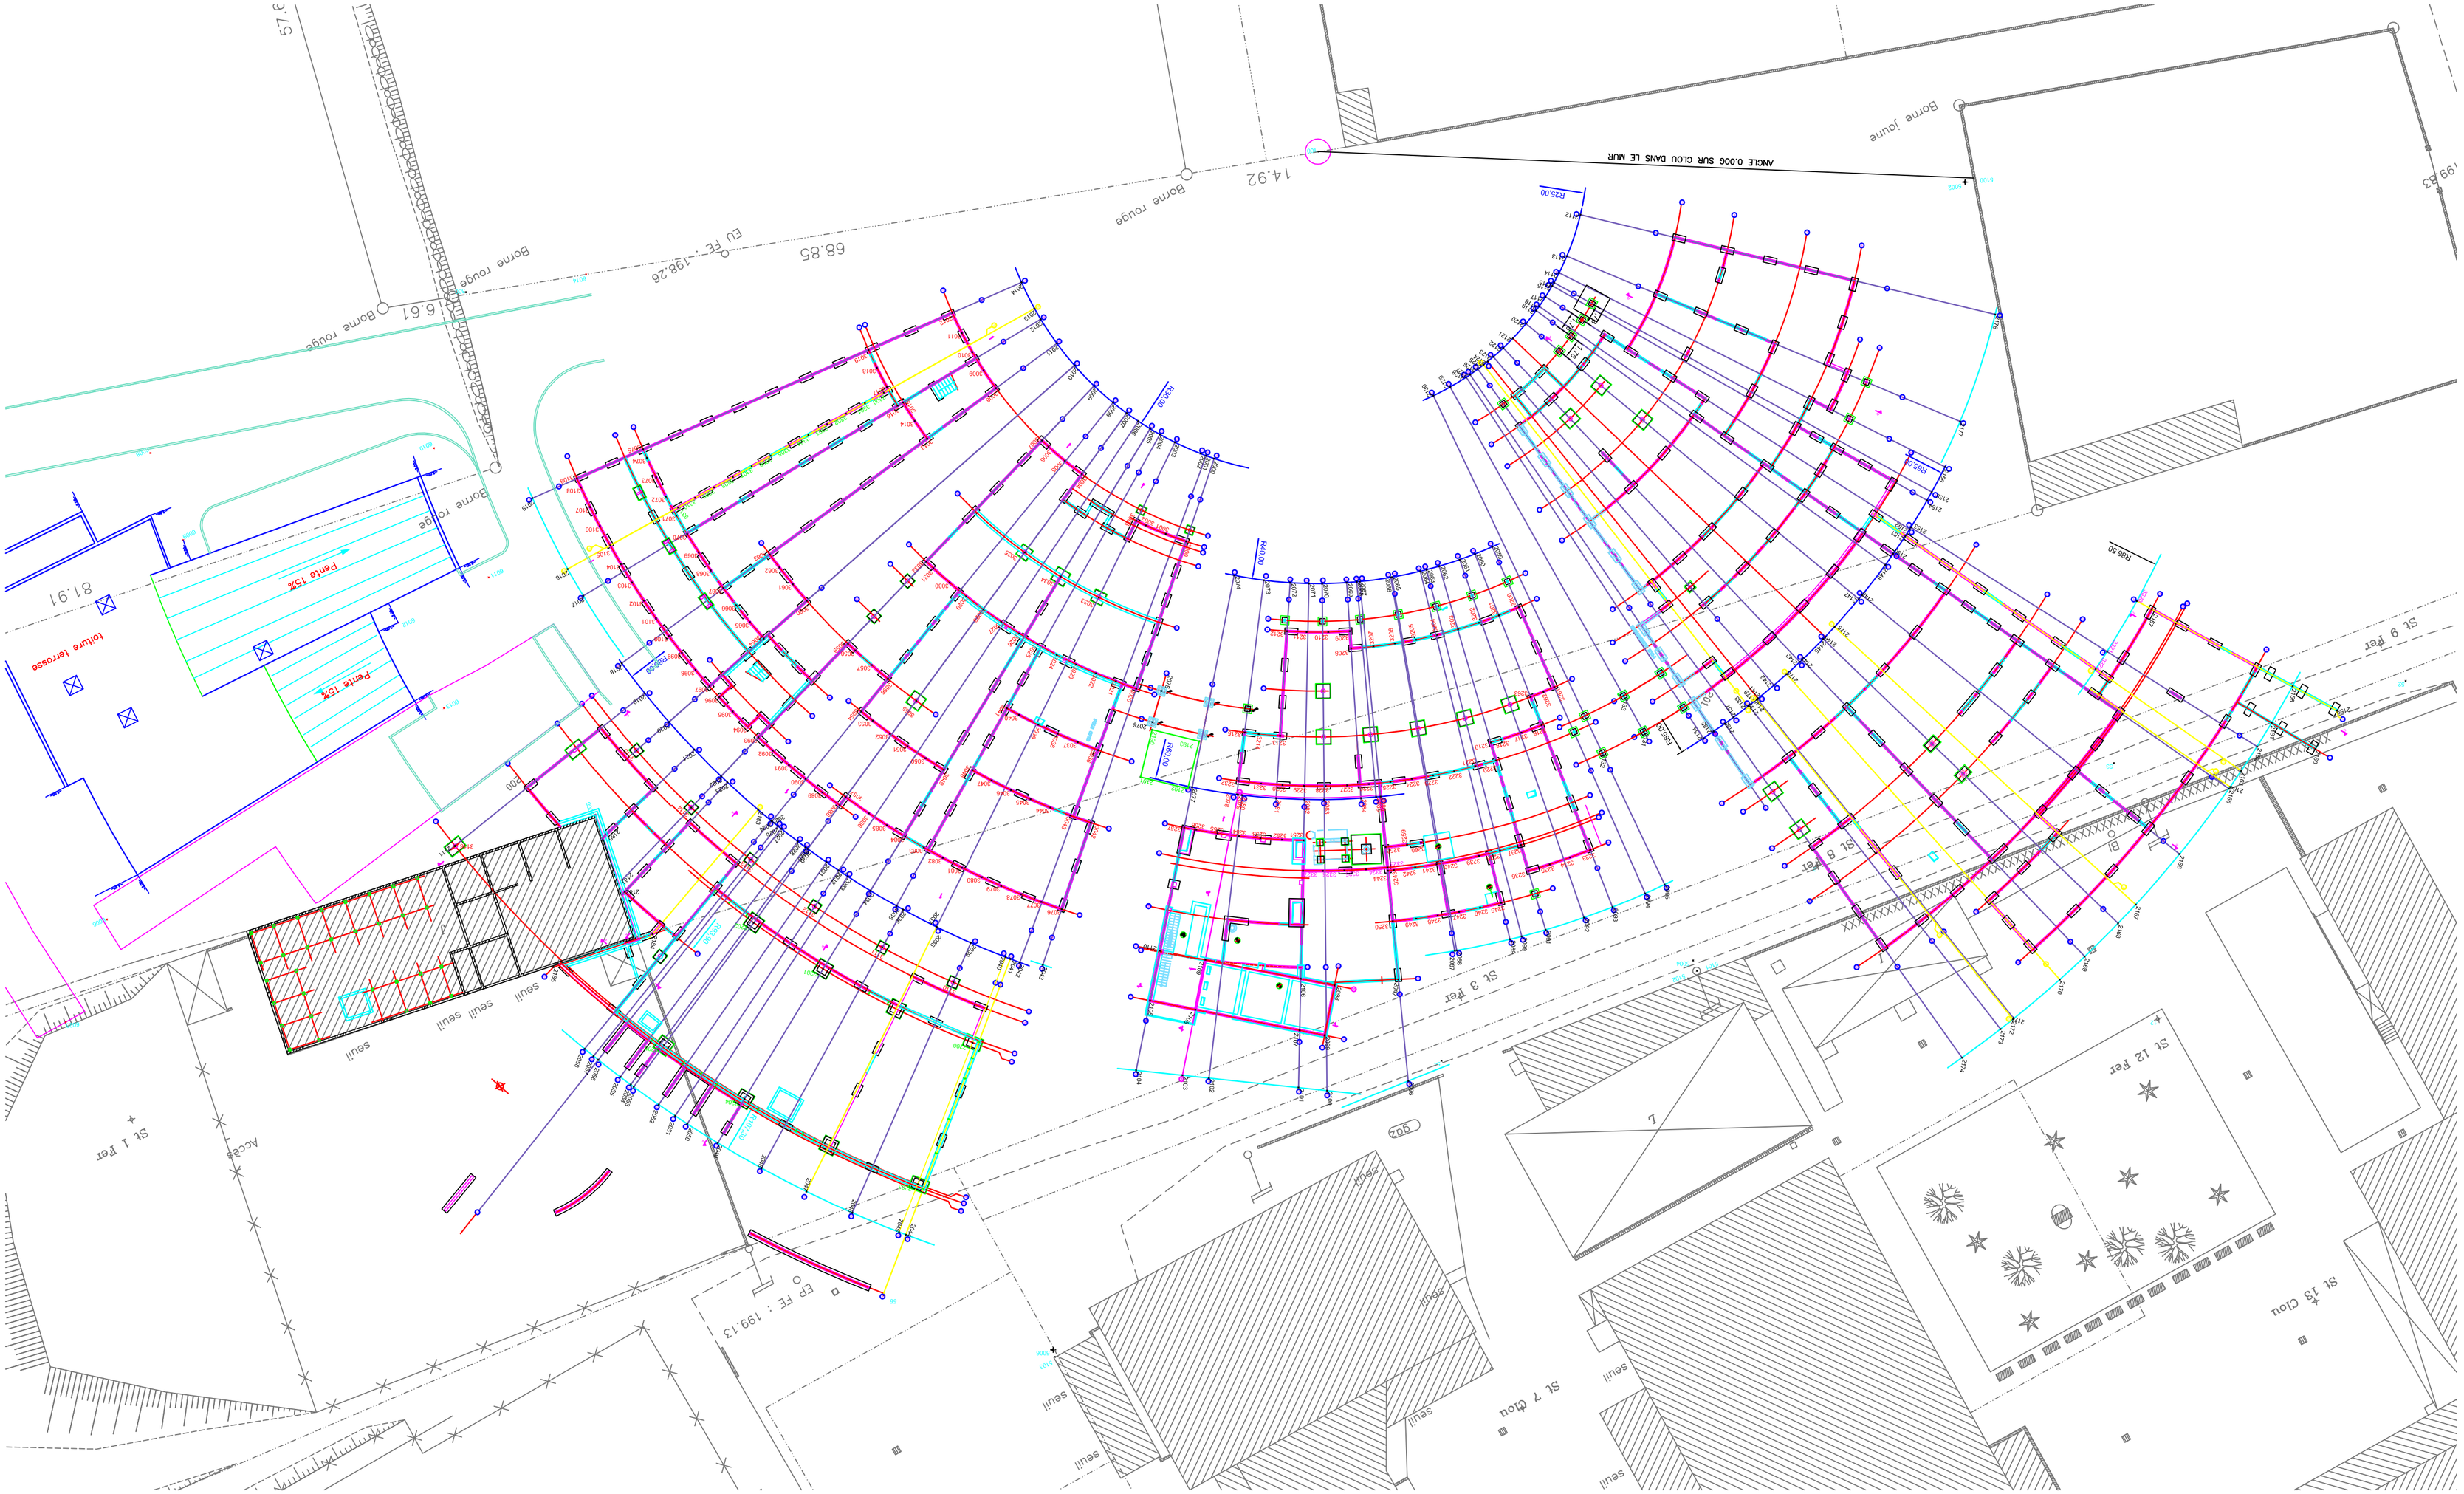

Borne rouge
Borne jaune
EU FE : 198.26
68.85
14.92
81.91
Pente 15%
toiture terrasse
St 1 Fer
St 3 Fer
St 7 Clou
St 9 Fer
St 12 Fer
St 13 Clou
EP FE : 199.13
seuil